

5.2. NYOMOTT RENDSZERŰ SZENNYVÍZELVEZETÉS


Ø100-AS „ERFOREX” TÍPUSÚ VÁKUUMAKNA

BetonBeton kitéti szilárdság	osztályok
C30/37	XC4, XF1, XA1

ÁLTALÁNOS ISMERTETŐ

Ø 100-as ERFOREX akna elemei

- szűkítő Ø 100/60/60
- szelepkamra földémmel Ø 100/85/13
- gyűjtőkamra speciális szívókamrával Ø 100/100/13

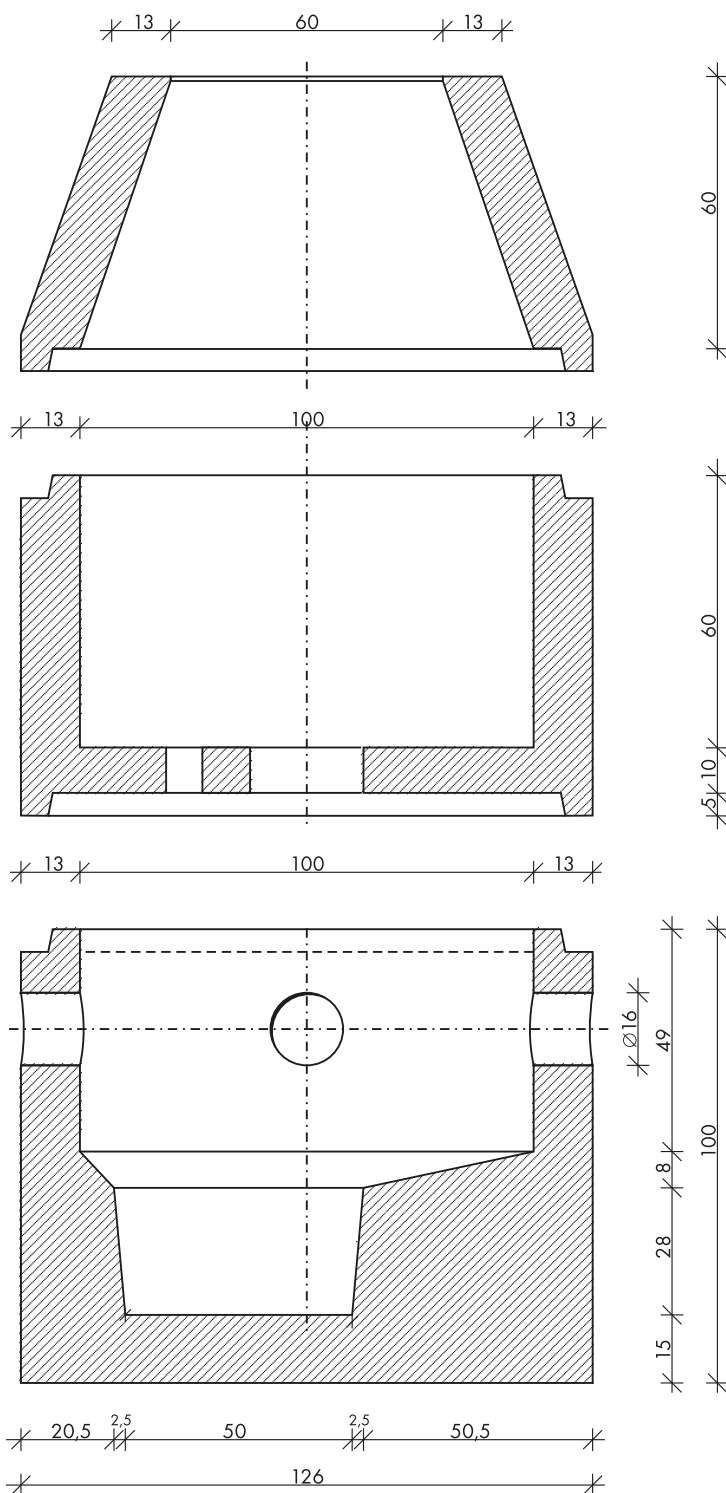

CSOMIÉP Beton és Meliorációs Termékgyártó Kft.

6800 Hódmezővásárhely, Makói út CSOMIÉP Ipartelep

Telefon: +36 62 535-730 · Fax: +36 62 535-731

Honlap: www.csomiep.com · E-mail: beton@csomiep.hu

