

5.2. NYOMOTT RENDSZERŰ SZENNYVÍZELVEZETÉS


Ø80-AS „ERFOREX” TÍPUSÚ VÁKUUMAKNA

BetonBeton kitéti szilárdság	osztályok
C30/37XC4, XF1, XA1	

ÁLTALÁNOS ISMERTETŐ

Ø 80-as ERFOREX akna elemei

- szűkítő Ø 80/50/35
- szelepkamra magasító Ø 80/70
- vasbeton födém Ø 80/10
- gyűjtőkamra speciális szívókamrával Ø 60/70/15

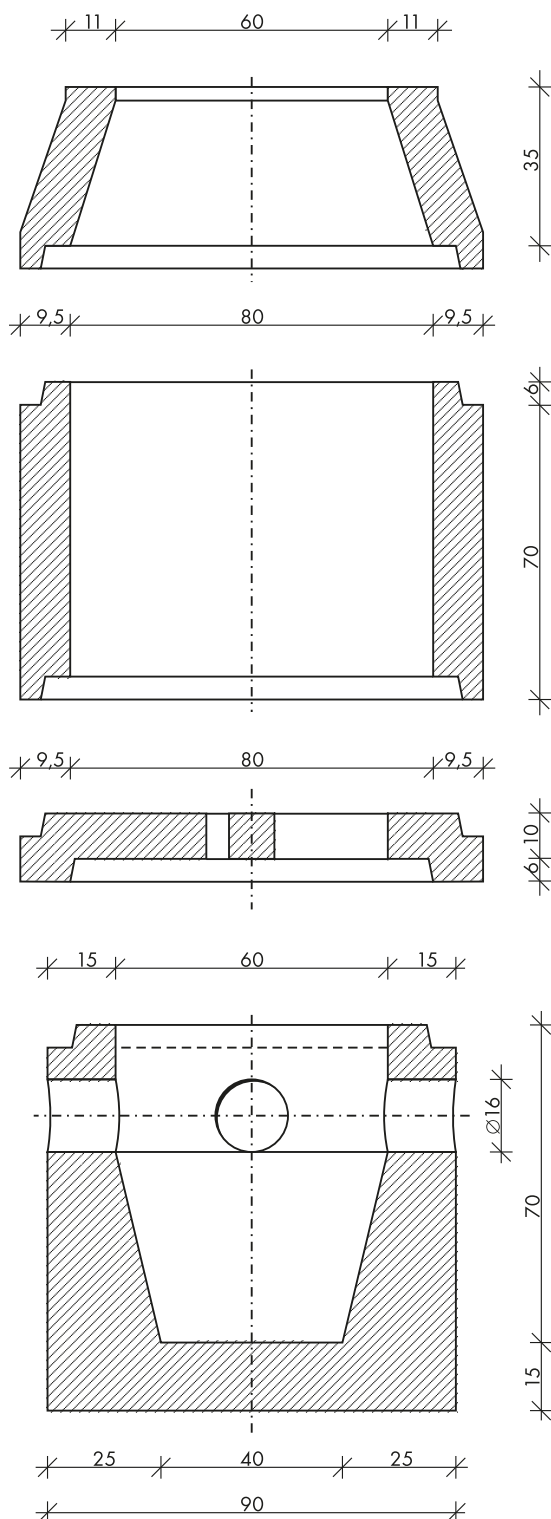

CSOMIÉP Beton és Meliorációs Termékgyártó Kft.

6800 Hódmezővásárhely, Makói út CSOMIÉP Ipartelep

Telefon: +36 62 535-730 · Fax: +36 62 535-731

Honlap: www.csomiep.com · E-mail: beton@csomiep.hu

